




PLANTA SÓTANO

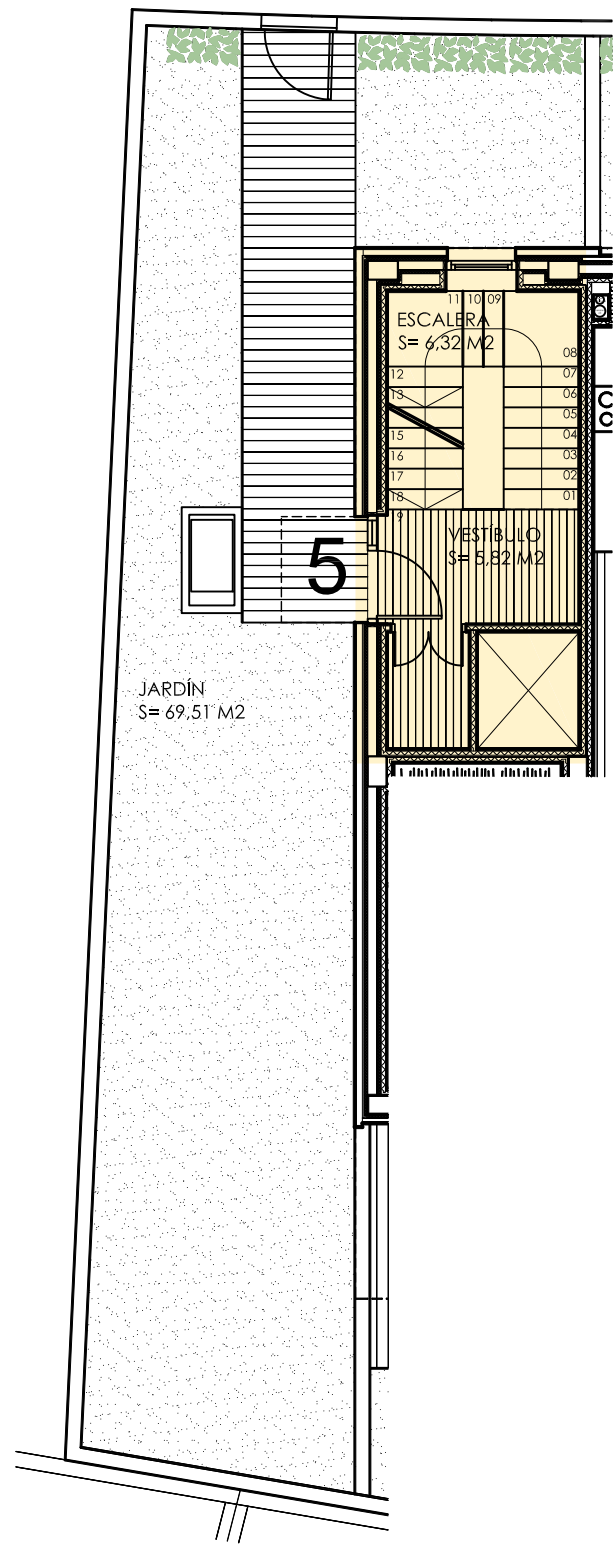

PLANTA BAJA

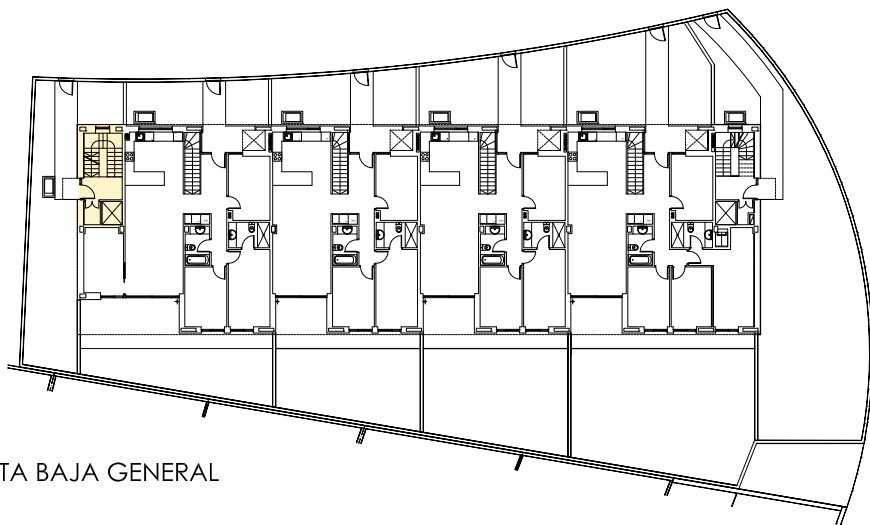

PLANTA BAJA GENERAL

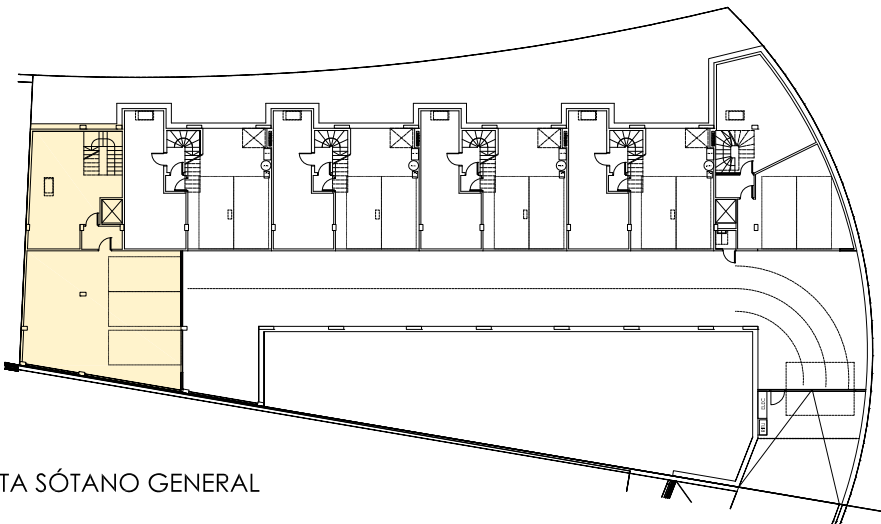

PLANTA SÓTANO GENERAL

VIVIENDA 5	
SUPERFICIE ÚTIL. SÓTANO	
ESPACIO SIN USO ESPECÍFICO	33,98 m ²
ESCALERA	6,32 m ²
VESTÍBULO INDEPENDENCIA	4,09 m ²
RESERVA ASCENSOR	2,22 m ²
GARAJE	86,24 m ²
TOTAL SUPERFICIE ÚTIL GARAJE	132,85 m²

VIVIENDA 5	
SUPERFICIE ÚTIL	
VESTÍBULO	4,20 m ²
COCINA-ESTAR-COMEDOR	37,73 m ²
HABITACIÓN 1	20,90 m ²
HABITACIÓN 2	11,34 m ²
HABITACIÓN 3	13,82 m ²
HABITACIÓN 4	11,76 m ²
BAÑO 1	5,29 m ²
BAÑO 2	5,26 m ²
LAVADERO	3,93 m ²
PASILLO	8,16 m ²
INSTALACIONES	1,97 m ²
VESTÍBULO PB	5,82 m ²
ESCALERA PB	6,32 m ²
PORCHE P1	7,01 m ²
TOTAL SUPERFICIE ÚTIL PB + P1	143,51 m²

SUPERFICIE PARCELA	
TERRAZA PLANTA PRIMERA	112,42 m ²
JARDÍN PLANTA BAJA	69,51 m ²
TOTAL SUPERFICIE EXTERIOR	181,93 m²