

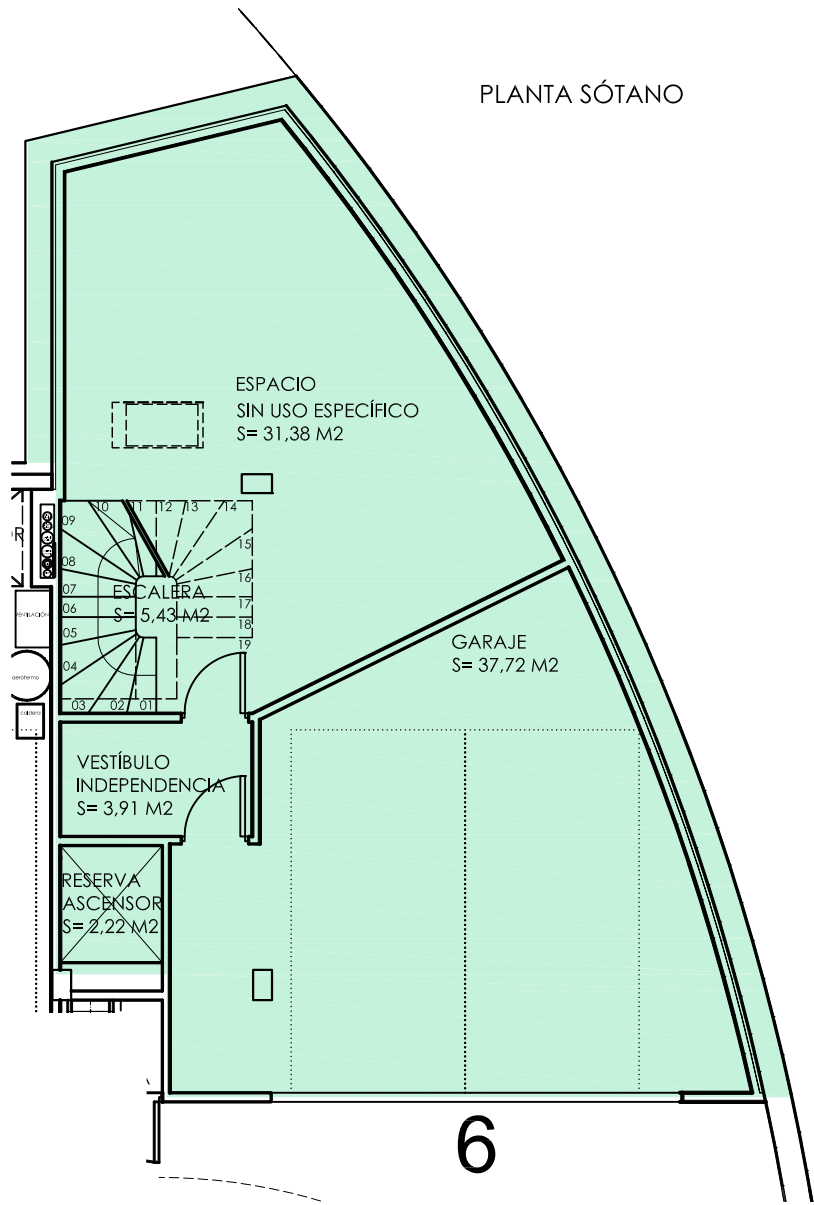



PLANTA SÓTANO

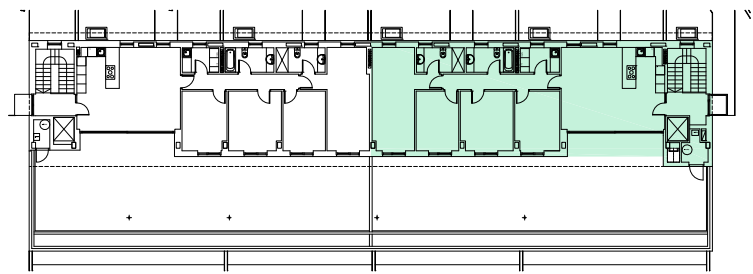


PLANTA BAJA.

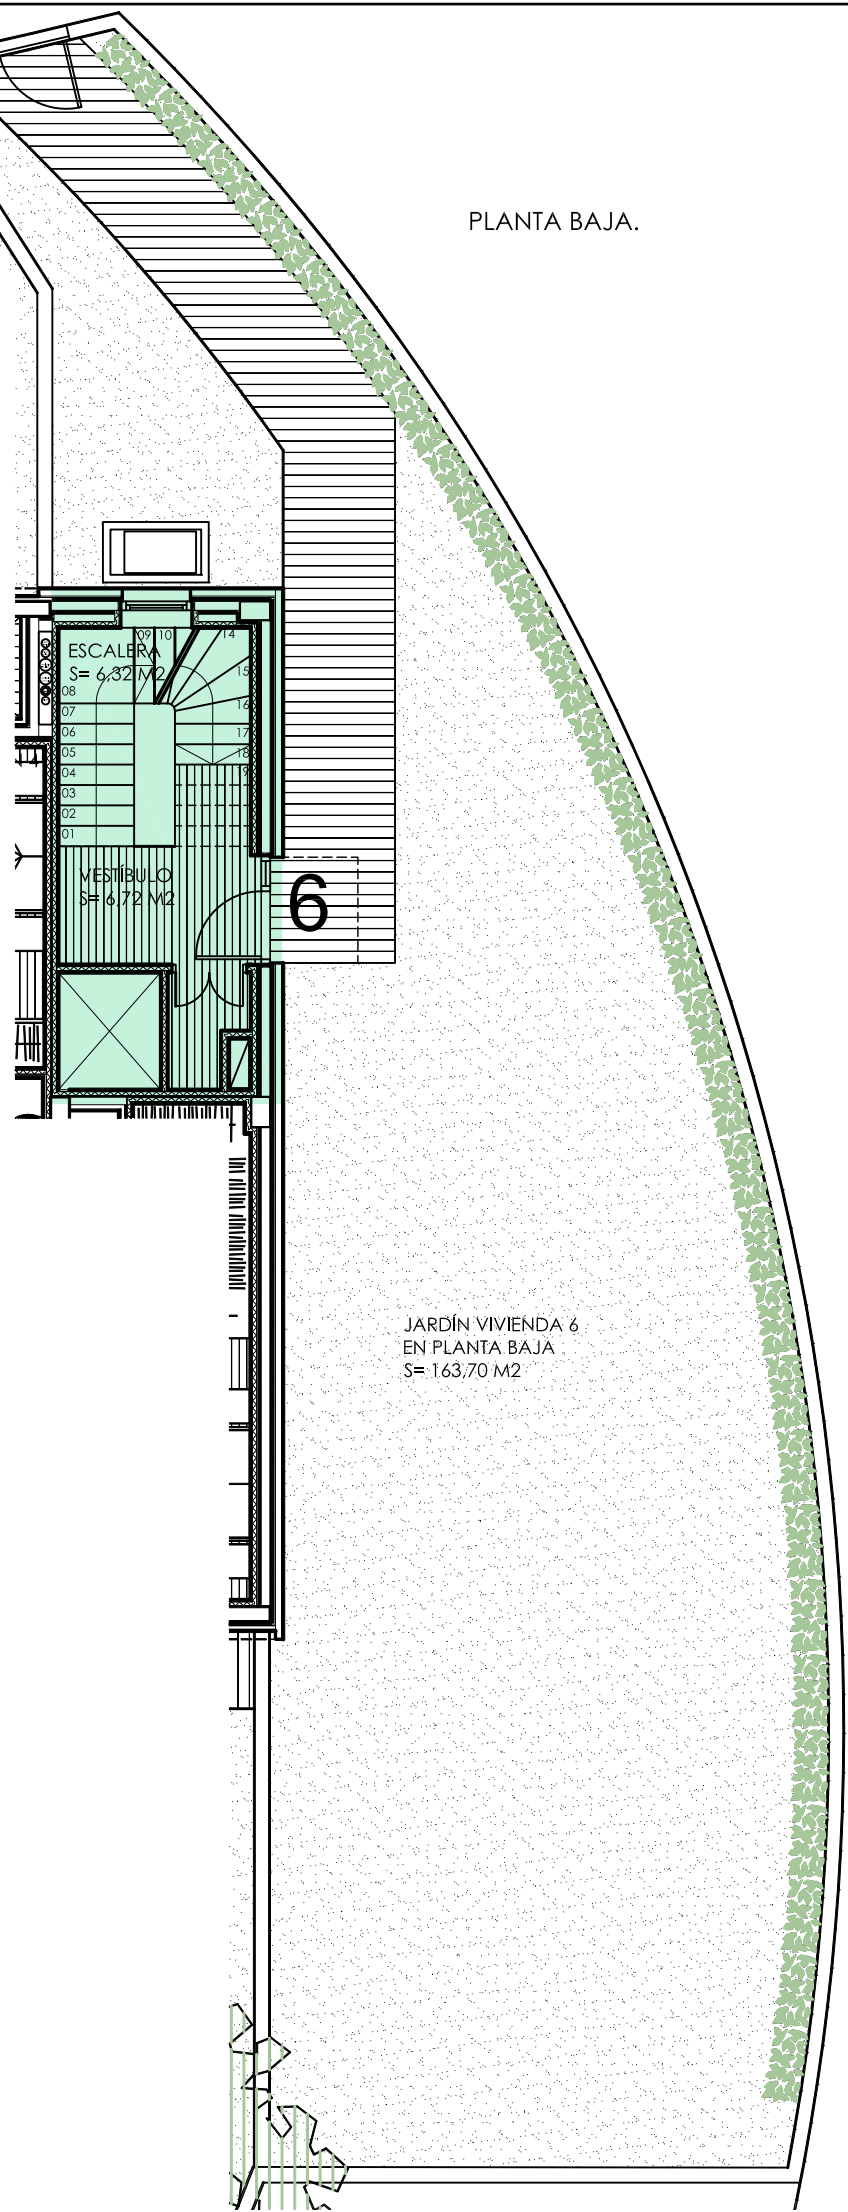

PLANTA PRIMERA GENERAL

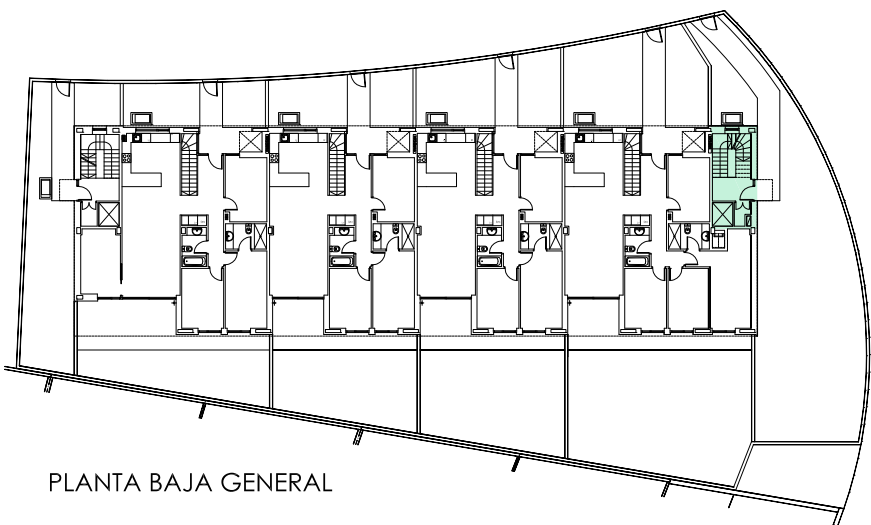

PLANTA BAJA GENERAL

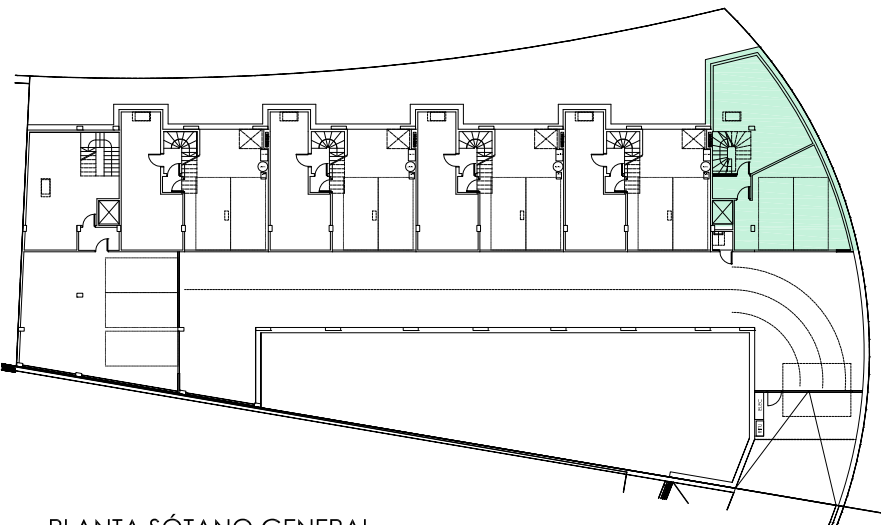

PLANTA SÓTANO GENERAL

VIVIENDA 6	
SUPERFICIE ÚTIL	
VESTÍBULO	4,98 m2
COCINA-ESTAR-COMEDOR	37,72 m2
HABITACIÓN 1	21,07 m2
HABITACIÓN 2	11,34 m2
HABITACIÓN 3	13,82 m2
HABITACIÓN 4	11,75 m2
BAÑO 1	5,13 m2
BAÑO 2	5,13 m2
LAVADERO	4,21 m2
PASILLO	8,16 m2
INSTALACIONES	3,00 m2
VESTÍBULO PB	6,72 m2
ESCALERA PB	6,32 m2
PORCHE P1	9,83 m2
TOTAL SUPERFICIE ÚTIL PB + P1	149,18 m2

VIVIENDA 6	
SUPERFICIE ÚTIL. SÓTANO	
ESPACIO SIN USO ESPECÍFICO	31,38 m2
ESCALERA	5,43 m2
VESTÍBULO INDEPENDENCIA	3,91 m2
RESERVA ASCENSOR	2,25 m2
GARAJE	37,72 m2
TOTAL SUPERFICIE ÚTIL GARAJE	80,69 m2

SUPERFICIE PARCELA	
TERRAZA PLANTA PRIMERA	106,64 m2
JARDÍN PLANTA BAJA	163,70 m2
TOTAL SUPERFICIE EXTERIOR	270,34 m2